



原活性炭系统


新增备用活性炭系统

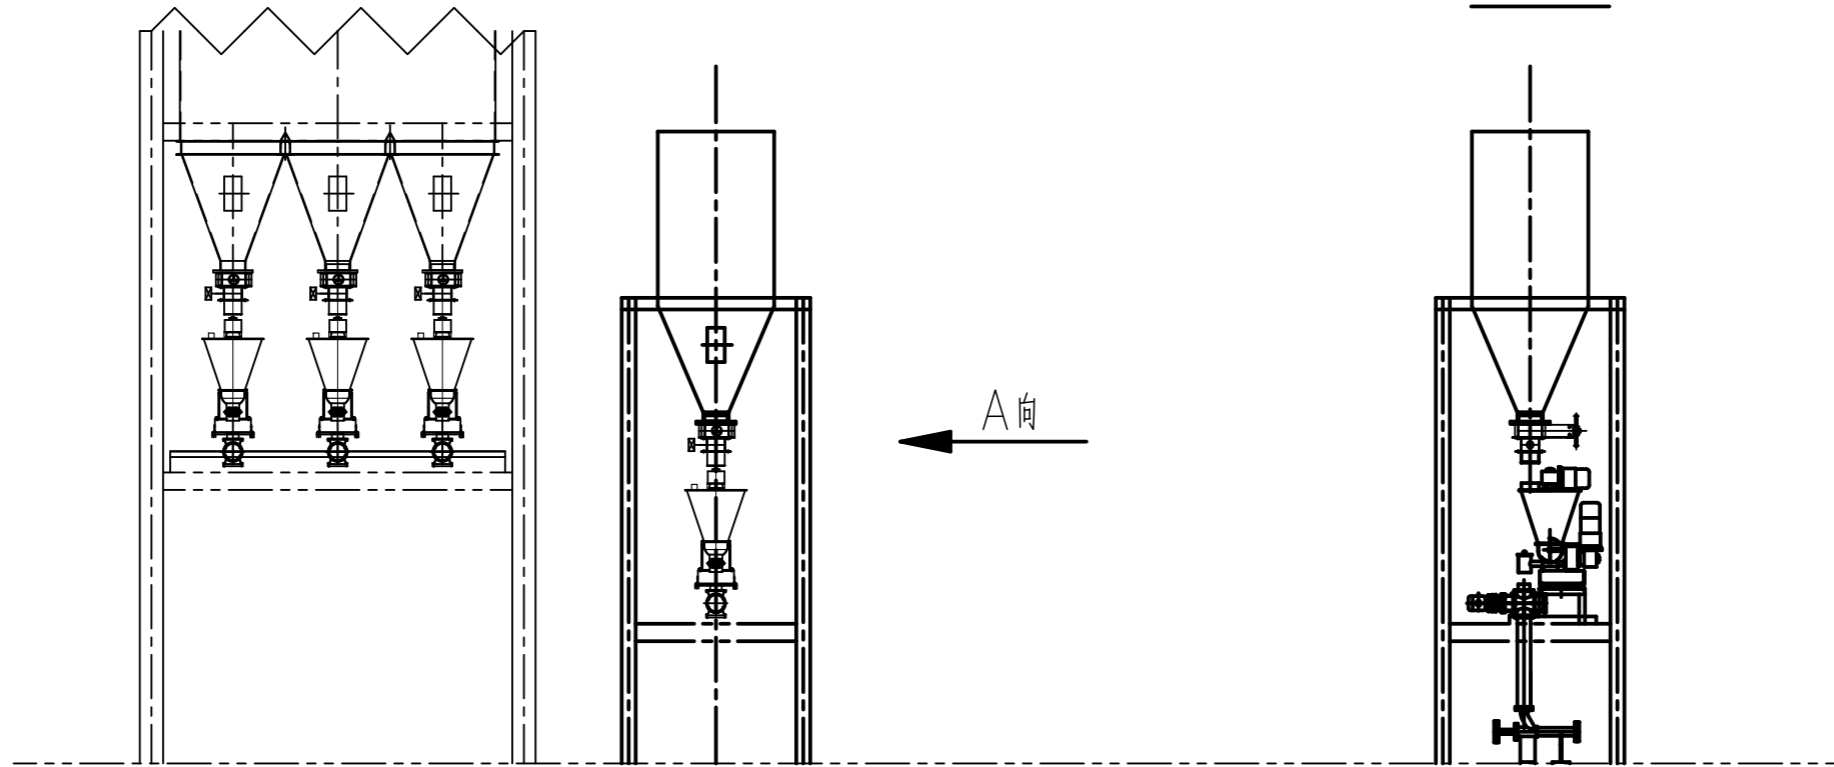

#1 (#4) #2 (#5) #3 (#6)
备用管道 备用管道 备用管道

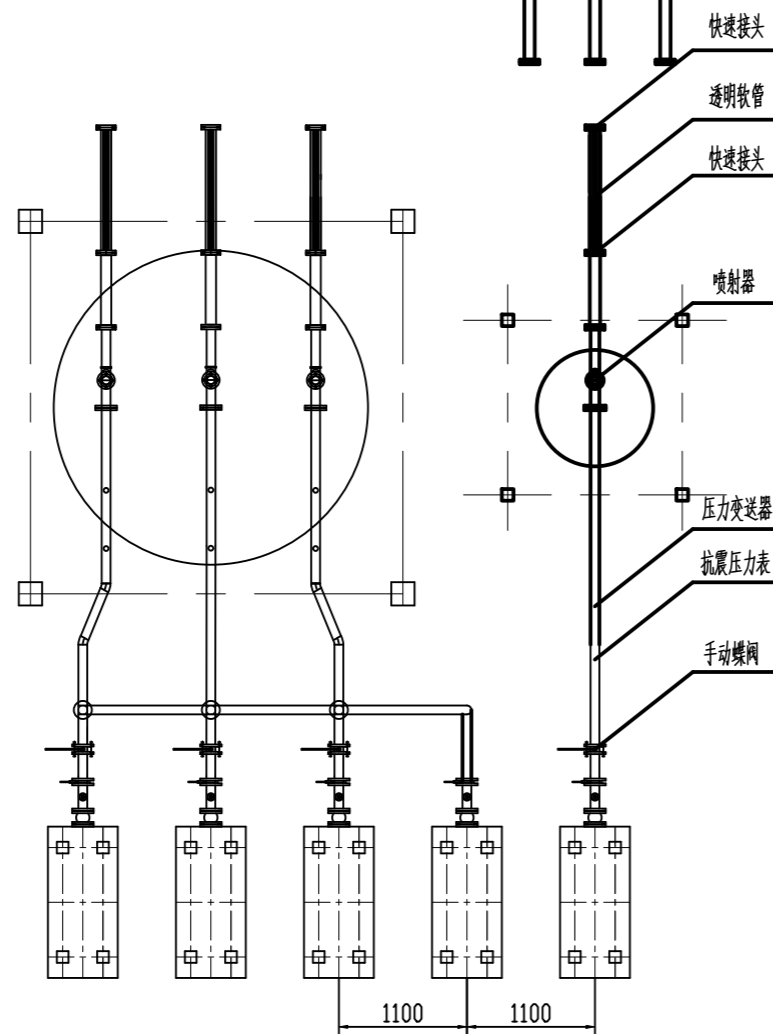

A向

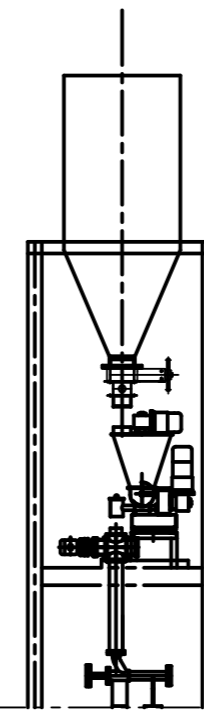

罗茨风机连接图

